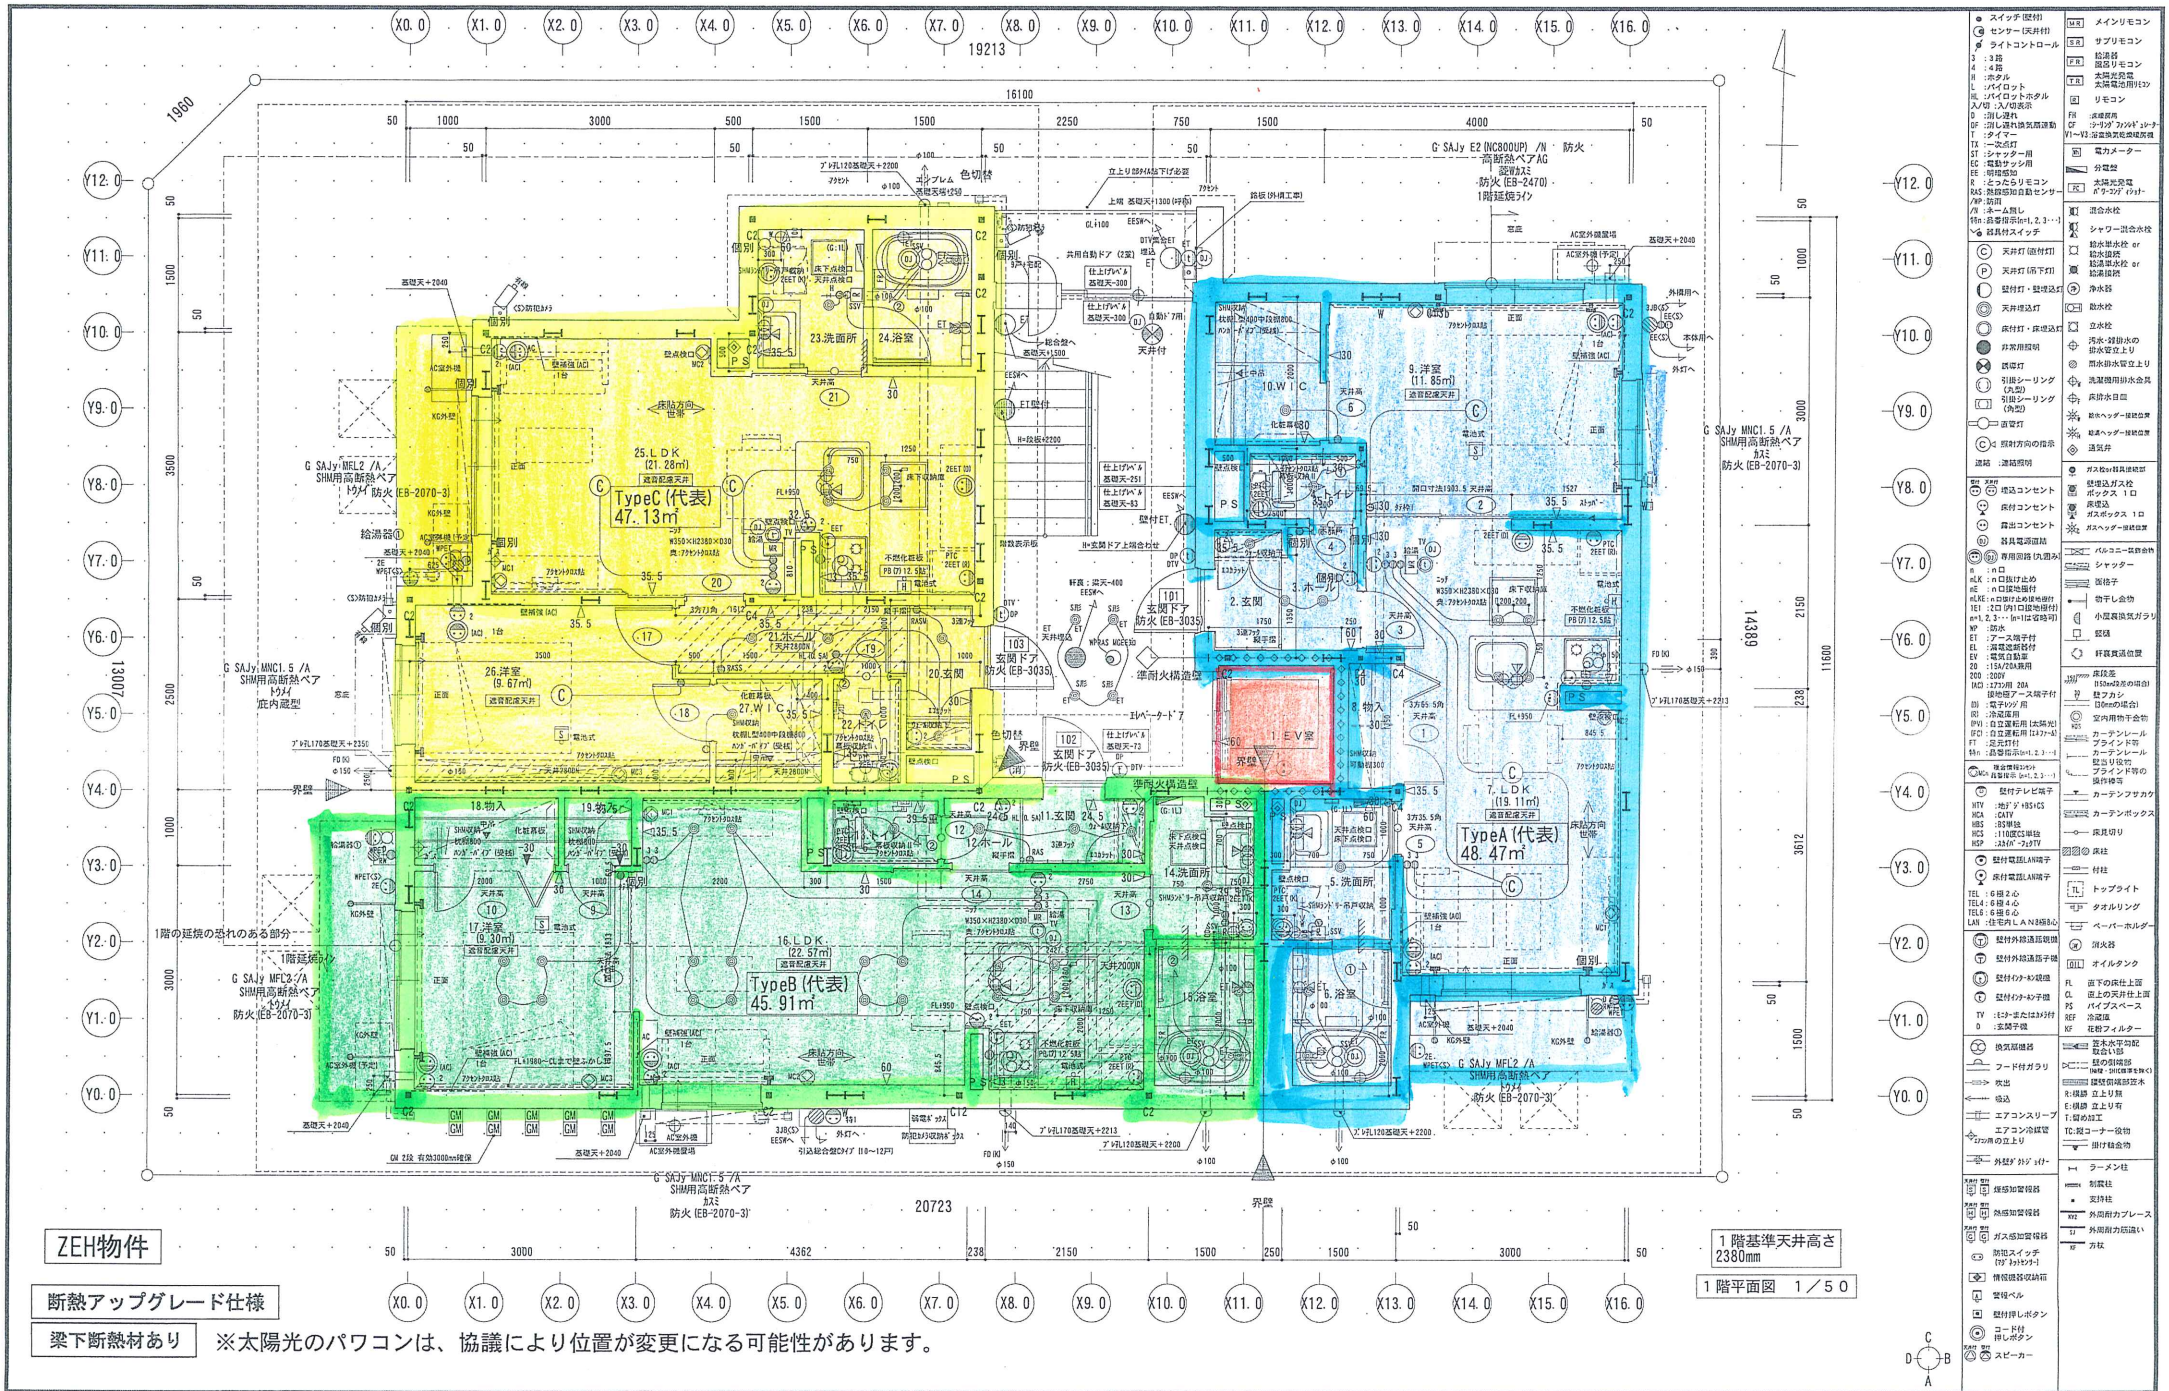

ZEH物件

断熱アップグレード仕様

梁下断熱材あり

※太陽光のパワコンは、協議により位置が変更になる可能性があります。

積水ハウス株式会社 京滋奈シャーメゾン支店	営業	設計	構造	インテリア	契約模図	最終模図	最終決定図 設計	最終決定図 営業	最終決定図 建築	出図	完工
一級建築士 大臣 第291583号 仙波 均	小山貴昭	木谷颯	西川和宏	角かほり		中 23/03/07 畑	木 23/03/07 谷				

工事名 (仮称)右京区・シャーメゾン ハシモトコーポレーション 橋本コーポレーション 邸新築工事

商品名	ベレオ C3
図面名称	1階平面図
図面番号	720083
単位	mm
番目	
枚の内	

元図はA2 1/50で作成されています。
A3(71%縮小)のときは 1/71に、A4(50%縮小)のときは 1/100にそれぞれ読み替えてください。

最終決定図 2023/03/07

CINS22050006 44
02G3425

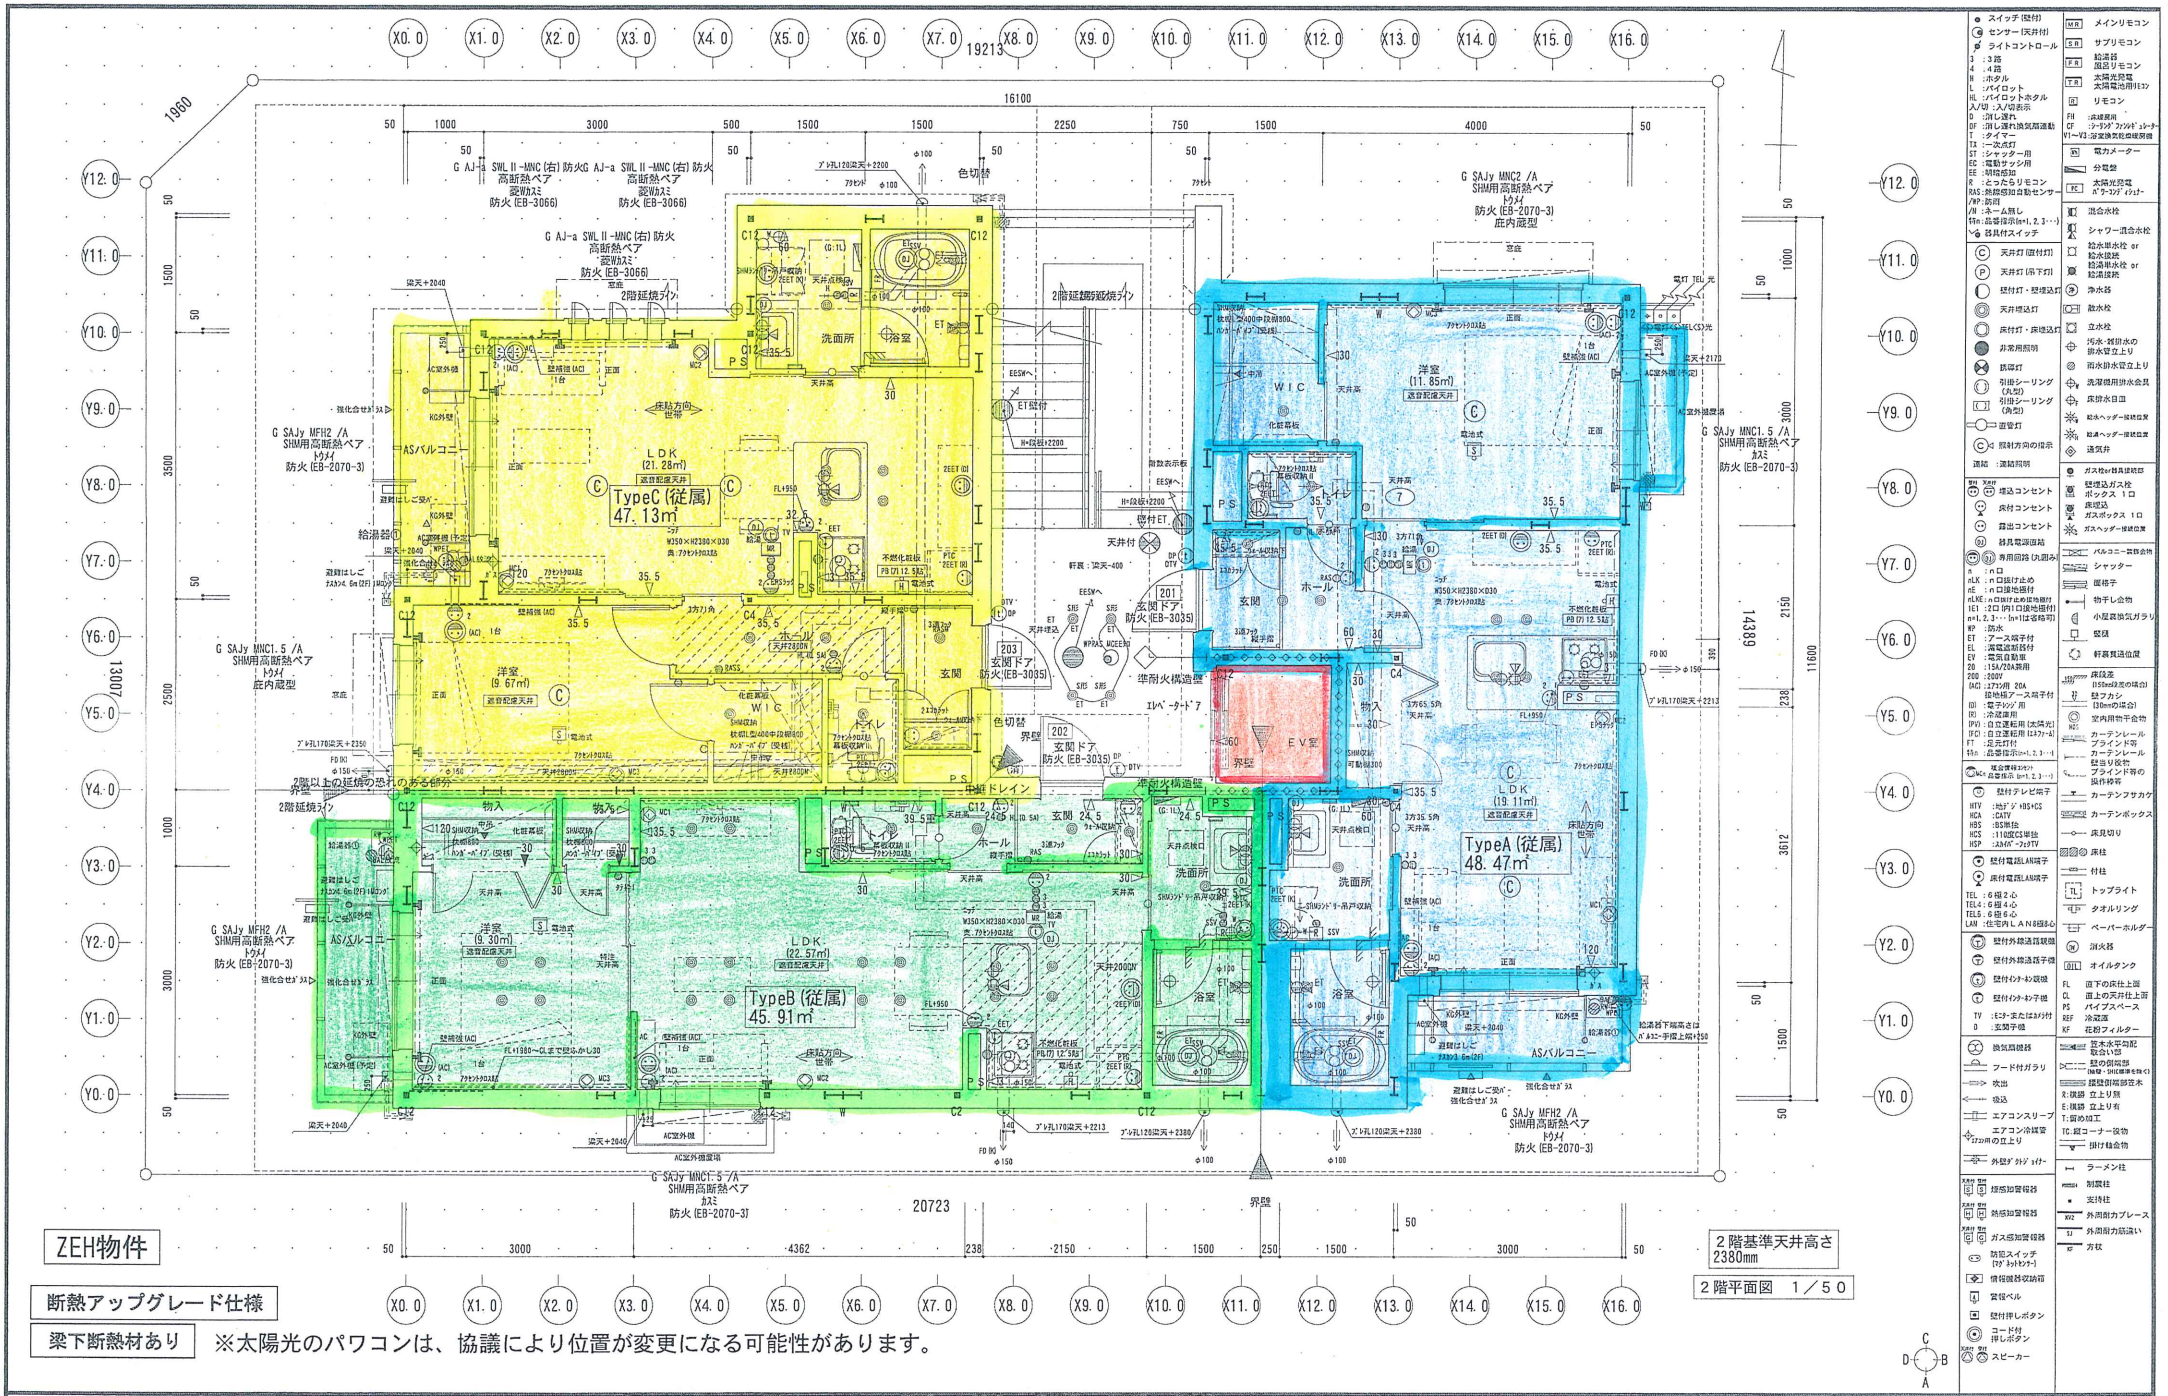

ZEH物件

断熱アップグレード仕様

梁下断熱材あり

※太陽光のパワコンは、協議により位置が変更になる可能性があります。

積水ハウス株式会社 京滋奈シャーメゾン支店	営業	設計	積算	インテリア	契約検図	設計検図	最終決定図 設計	最終決定図 営業	最終決定図 建築	出荷	完工	工事名	商品名
SEKISUI HOUSE 一級建築士 大臣 第291583号 仙波 均	小山貴昭	木谷颯	西川和宏	角かほり		中 23/03/07 畑	木 23/03/07 谷					(仮称)右京区・シャーメゾン ハンセトコーポレーション 橋本コーポレーション 邸新築工事	ベレオ C3
												図面名称 2階平面図	図面番号 720083 単位 mm

元図はA2 1/50で作成されています。
A3(71%縮小)のときは 1/71に、A4(50%縮小)のときは 1/100にそれぞれ読み替えてください。

最終決定図 2023/03/07

CINS22050006 44
02G3425

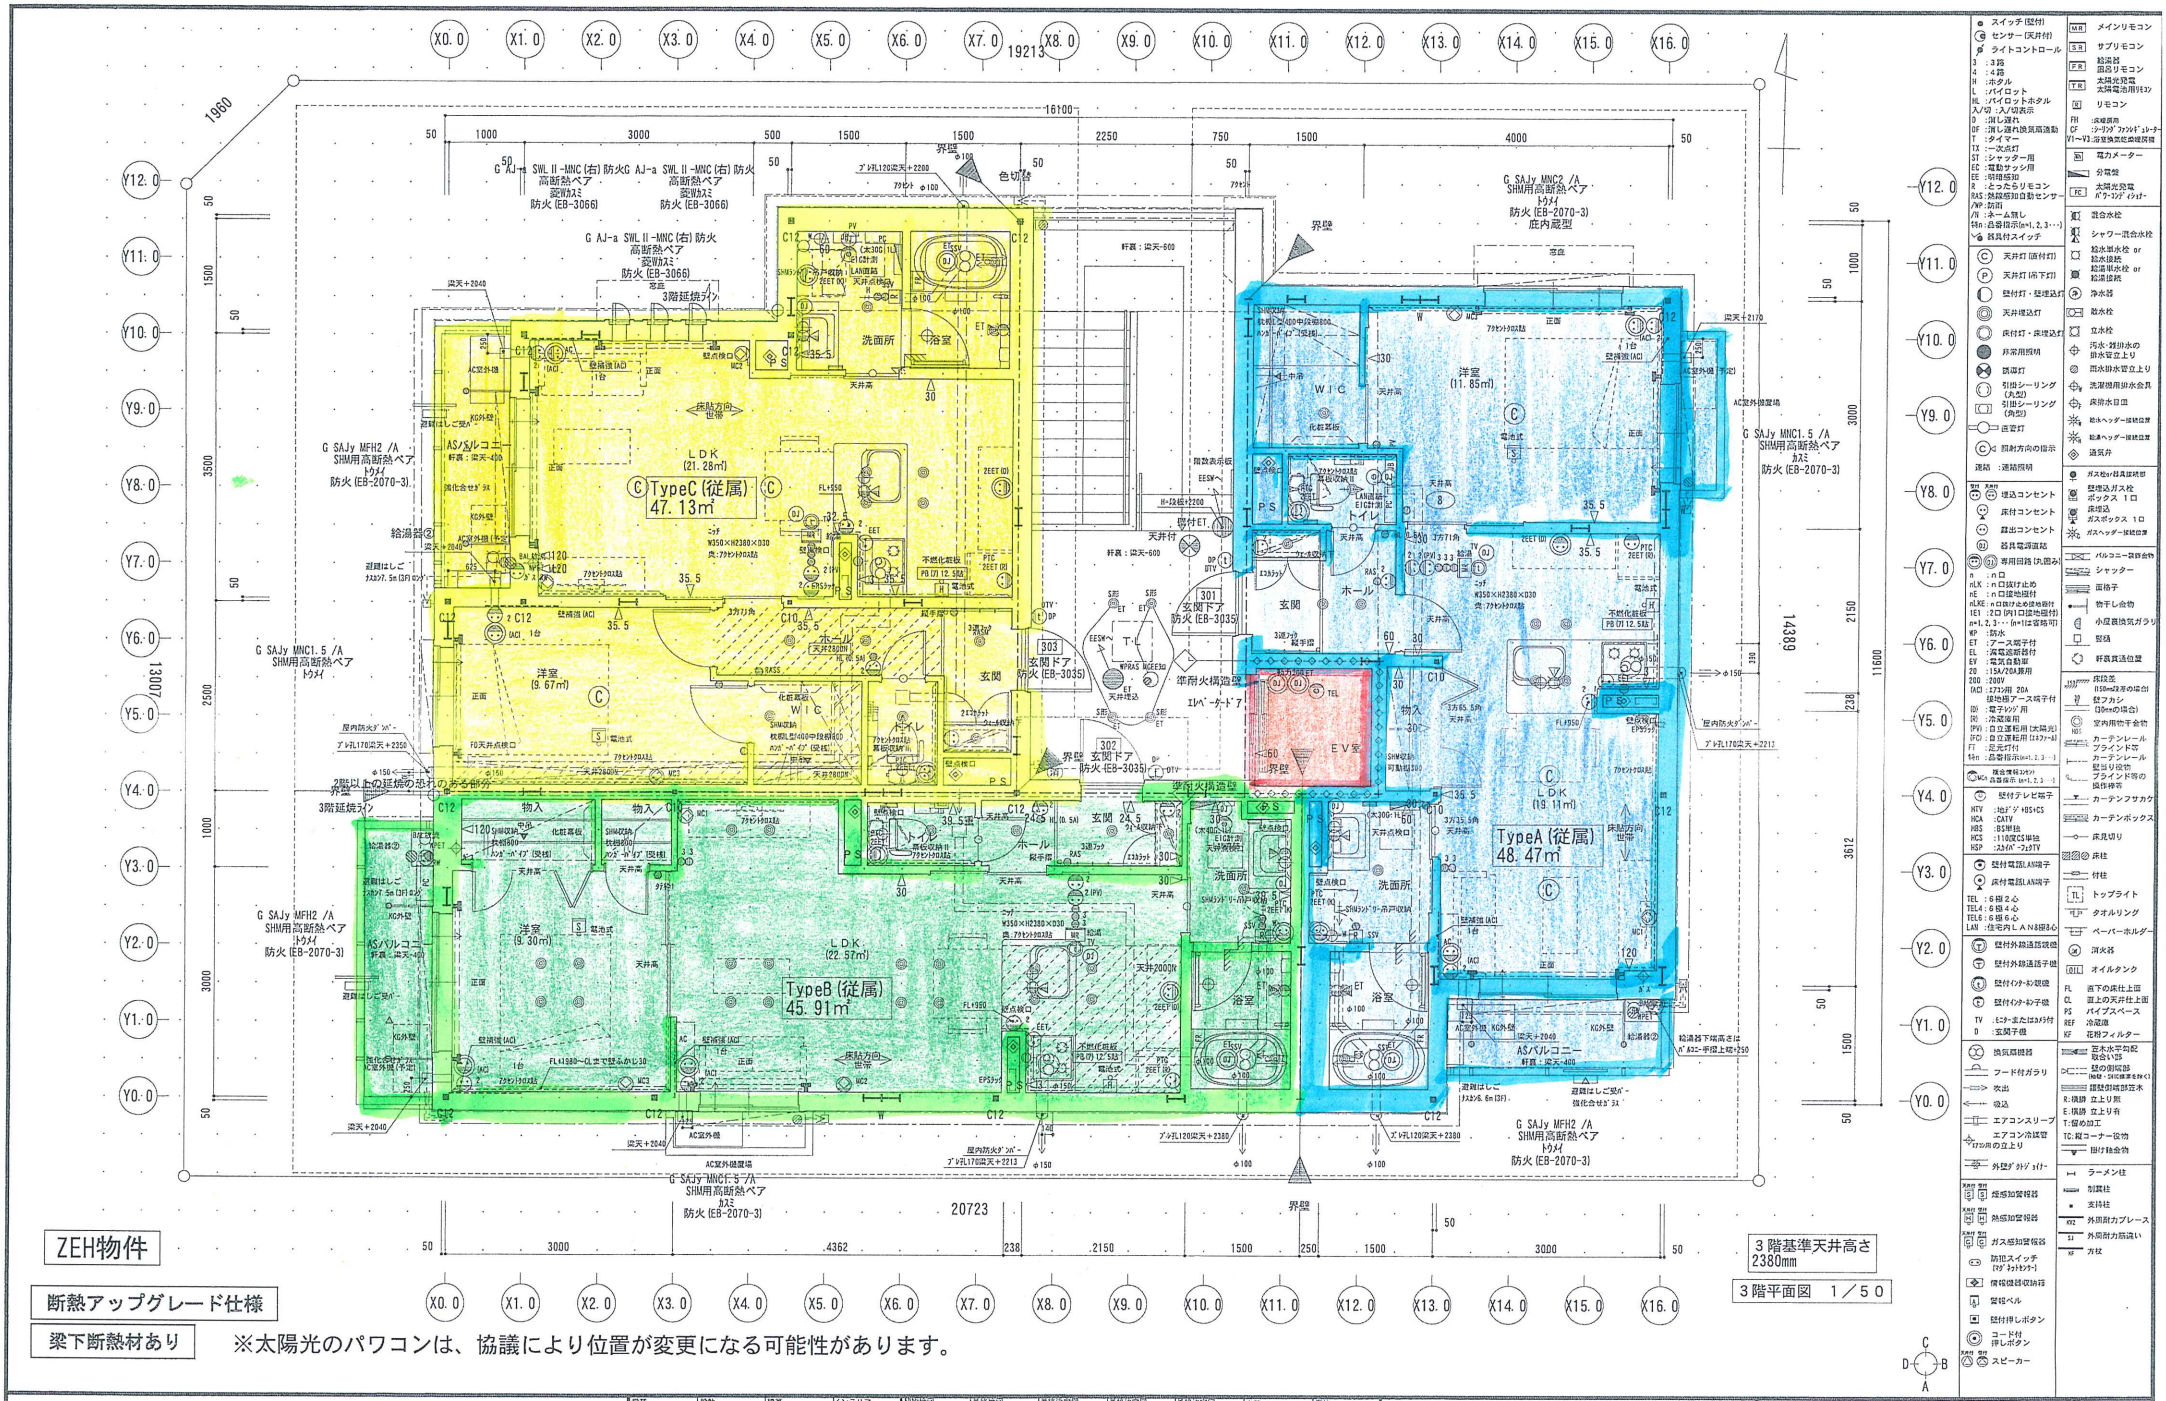

ZEH物件

断熱アップグレード仕様

梁下断熱材あり

※太陽光のパワコンは、協議により位置が変更になる可能性があります。

積水ハウス株式会社 京滋奈シャーメゾン支店	営業	設計	積算	インテリア	契約検図	最終検図	最終決定図 設計	最終決定図 営業	最終決定図 建築	出荷	発注	工事名	商品名	図面名称	図面番号	単位	年月日
SEKISUI HOUSE 一級建築士 大臣 第291583号 仙波 均	小山貴昭	木谷颯	西川和宏	角かほり		中 23/03/07 畑	木 23/03/07 谷					(仮称)右京区・シャーメゾン ハシモトコーポレーション 橋本コーポレーション 邸新築工事	ベレオ C3	3階平面図	720083	mm	枚の内

元図はA2 1/50で作成されています。
A3 (71%縮小) のときは 1/71に、A4 (50%縮小) のときは 1/100にそれぞれ読み替えてください。

最終決定図 2023/03/07

CINS22050006 44
02G3425